


Zyra kadastrale komunale / Opštinska katastarska kancelarija: Shtime Nr. i njësisë kadastrale / Br. katastarske jedinice : 00259-105-\_\_\_-0

Zona kadastrale / Katastarska zona: Petroviq Numri i lëndës / Broj predmeta: \_\_\_\_\_

Lloji i njësisë kadastrale / Vrsta katastarske jedinice : Shtëpi Shkalla e zvoglimit / Razmera plana 1: 200

**Republika e Kosovës**  
**Republika Kosova-Republic of Kosova**  
**Qeveria -Vlada-Government**

*Ministria e Mjedisit dhe Planifikimit Hapësinor /Ministarstvo Sredine i Prostornog Planiranja/Ministry of Environment and Spatial Planning*  
**AGJENCIA KADASTRALE E KOSOVËS/ KATASTARSKA AGENCIJA KOSOVA/ KOSOVA CADASTRAL AGENCY**

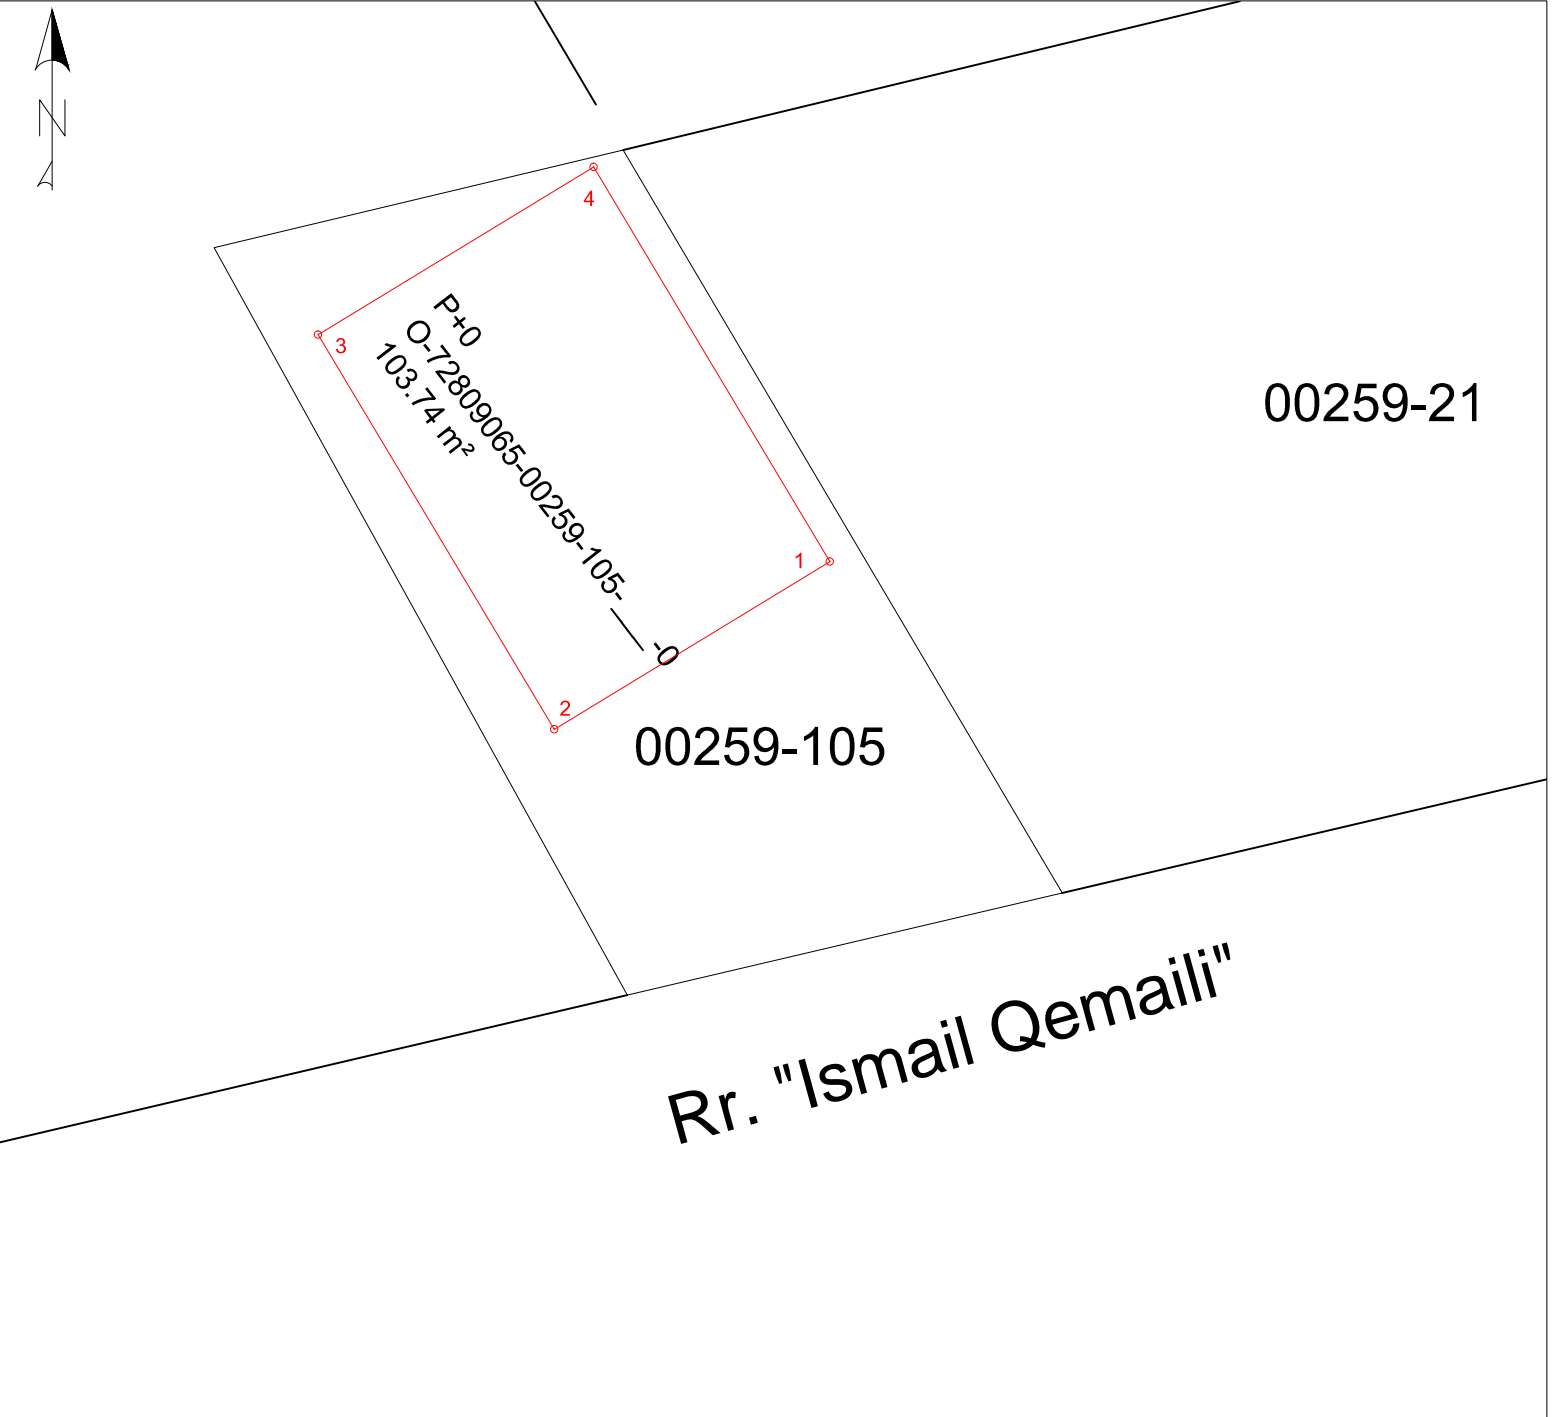

Nr	Y	X	H	Kodi	Përshkrimi	Burimi
1	7502485.078	4700493.987	679.784	40	Shtëpi-Ndërtesë	PM
2	7502477.793	4700489.550	679.754	40	Shtëpi-Ndërtesë	PM
3	7502471.548	4700499.986	679.556	40	Shtëpi-Ndërtesë	PM
4	7502478.832	4700504.423	679.561	40	Shtëpi-Ndërtesë	PM

Rilevoi / Snimio: LIRIDON SEJDIU  
(emri dhe mbiemri i gjeodetit/kompanisë/ ime i prezime geodeta/ kompanije)

Nr. i licencës / Br. licence: 140

Nënshkrimi / Potpis: \_\_\_\_\_

Data e rilevimit / Datum snimanja: 31.08.2025

Aprovoi / Usvojio: \_\_\_\_\_  
(emri dhe mbiemri i përsërit zyrtar/ ime i prezime sluzbenog lica)

Nënshkrimi / Potpis: \_\_\_\_\_

Data e rilevimit / Datum snimanja: \_\_\_\_\_